


内は消火活動スペース確保の為、設置物不可

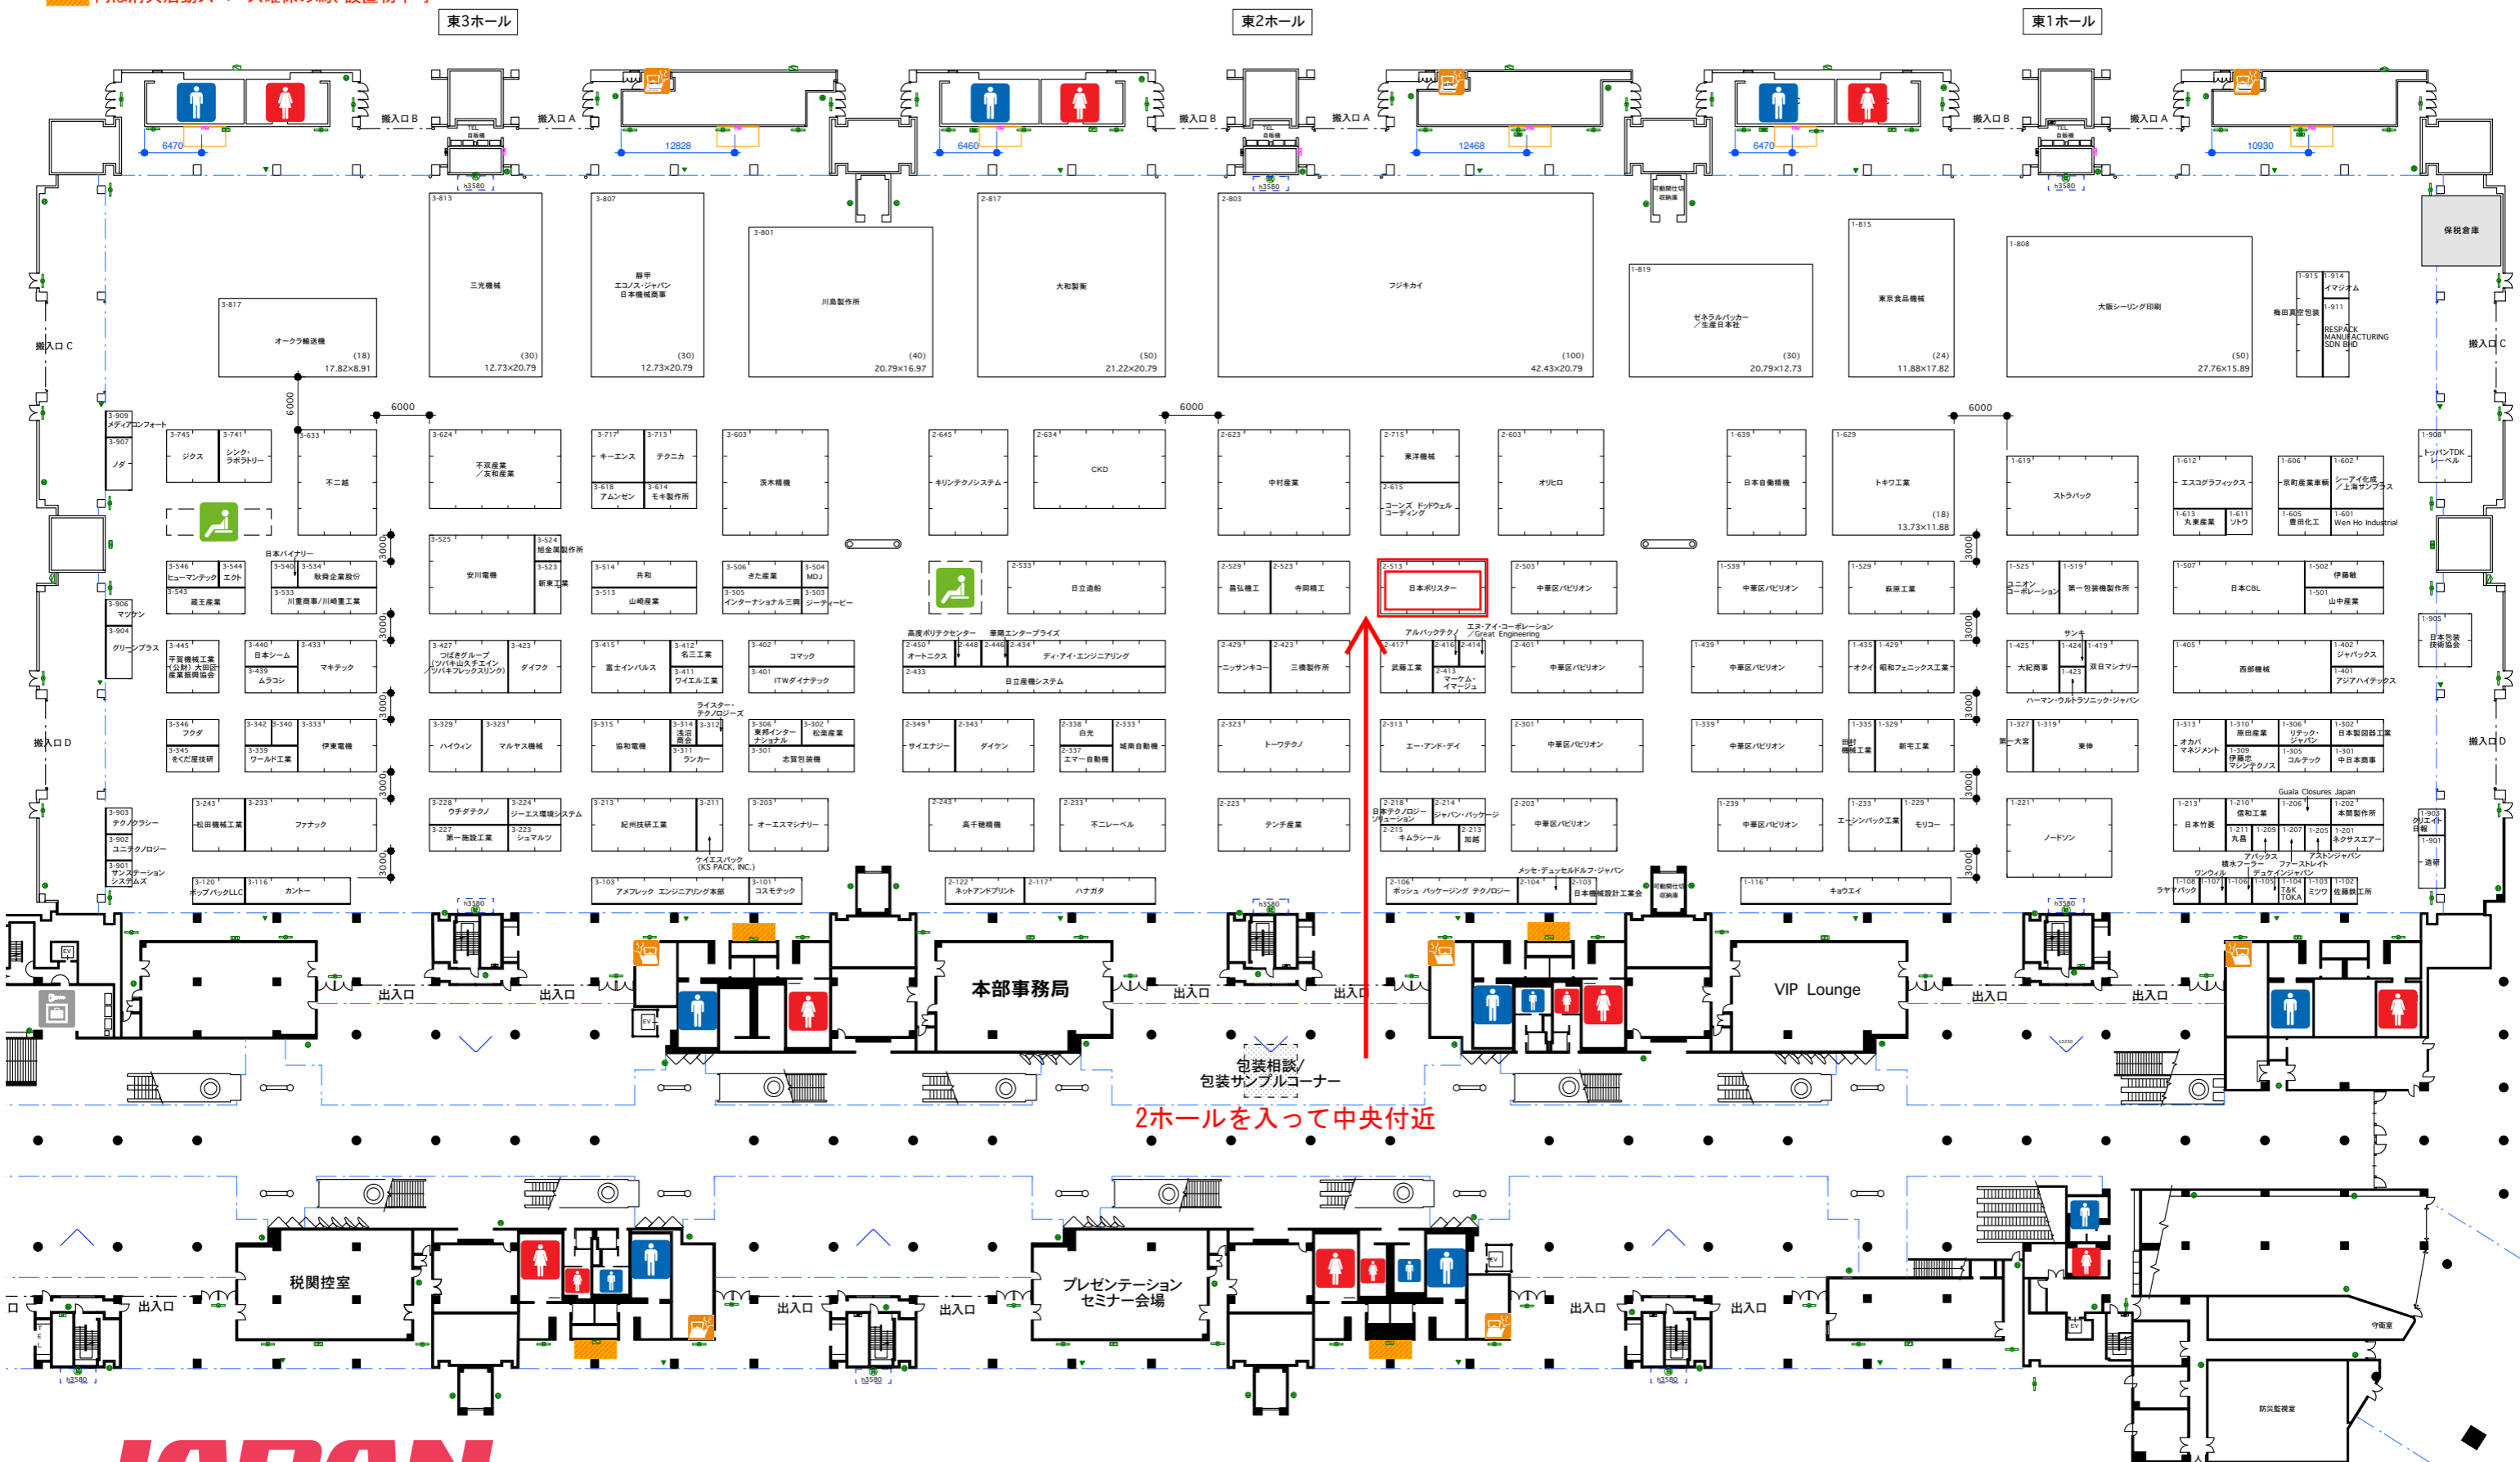

2ホールに入って中央付近

**JAPAN
PACK
2015**

DRAWN	DATE	2015.07.21	PRODUCTION	NOTE	TITLE	CHECKED	SCALE	SHEET NO
	HIROMEYA	東展示棟 1・2・3ホール						

- 防災設備
- 誘導灯
 - 自火報知合機
 - 屋内消火栓箱
 - 屋外消火栓箱
 - 屋外消火栓
 - 消火器(常備)
 - 消火器(非常)
 - 放水口(屋内)
 - 放水口(屋外)
 - 消防用エレベーター
 - 消防用階段
 - 消防用通路
 - 消防用設備